

Spisová zn.: ZN/ŽP/1722/24
Číslo jednací: ŽP/2496/25/Kli
Vyřizuje: Ing. Gabriela Klimentová
Tel.: 376 347 383
E-mail: gklementova@mukt.cz
Datum: 14.04.2025

Dle rozdělovníku

Schválení stavebního záměru
„Hodousice – rekonstrukce dešťové kanalizace a výstavba nové splaškové kanalizace“

ROZHODNUTÍ

Městský úřad Klatovy, Odbor životního prostředí, jako věcně a místně příslušný vodoprávní úřad podle ust. § 104 odst. 2 písm. c) a § 106 odst. 1 zákona číslo 254/2001 Sb., o vodách a změně některých zákonů (vodní zákon), ve znění pozdějších předpisů (dále jen „vodní zákon“) v souladu s ust. § 10 a § 11 zákona číslo 500/2004 Sb., správní řád, ve znění pozdějších právních úprav (dále jen „správní řád“) a dále jako příslušný obecní stavební úřad dle ust. § 34a odst. 2 ve spojení s ust. § 330 odst. 1 a 2 zákona č. 283/2021 Sb., stavební zákon, ve znění pozdějších předpisů (dále jen „nový stavební zákon“) a zároveň příslušný k vydání společného povolení podle ust. § 94j odst. 1 zákona číslo 183/2006 Sb., o územním plánování a stavebním řádu (stavební zákon) ve znění pozdějších předpisů (dále jen „starý stavební zákon“) ve spojení s ust. § 330 odst. 1 a 2 nového stavebního zákona, dále jen „správní orgán“

žadateli, který je účastníkem řízení podle ust. § 27 odst. 1 správního řádu
Obchodní firma nebo název: Město Nýrsko
sídlo: Náměstí 122, 340 22 Nýrsko
Identifikační číslo: 00255921

A) schvaluje stavební záměr „Hodousice – rekonstrukce dešťové kanalizace a výstavba nové splaškové kanalizace“ podle ust. § 94p odst. 1 starého stavebního zákona, v souladu s ust. § 13a vyhlášky číslo 503/2006 Sb., o podrobnější úpravě územního rozhodování, územního opatření a stavebního řádu, ve znění pozdějších předpisů (dále jen „stavební vyhláška“), a dle ust. § 15 odst. 1 a 6 vodního zákona vše ve spojení s ust. § 330 odst. 1 a 2 nového stavebního zákona, který obsahuje:

stanovení druhu a účelu stavby
vodní dílo dle ust. § 55 odst. 1 písm. c) vodního zákona – splašková a dešťová kanalizace;
vedlejší stavby – kanalizační přípojky a elektropřípojka
Účelem záměru je vybudování splaškové kanalizace a rekonstrukce stávající dešťové kanalizace.

údaje o katastrálním území, parcelních číslech a druhu pozemků podle katastru nemovitostí, na nichž se stavba umisťuje a povoluje, číslo hydrologického pořadí, číslo hydrogeologického rajonu, název a kód útvaru podzemních vod a určení polohy vodního díla orientačně souřadnicemi určenými v souřadnicovém systému Jednotné trigonometrické sítě katastrální

v k.ú. Hodousice p.p.č. 35 (vodní plocha), 63/7 (ostatní plocha), 63/21 (ostatní plocha), 63/28 (ostatní plocha), 63/32 (ostatní plocha), 609/2 (ostatní plocha), 613/3 (ostatní plocha), 811/14 (ostatní plocha), 1219/1 (ostatní plocha), 1227/1 (ostatní plocha), 1227/7 (ostatní plocha), 1227/11 (ostatní plocha), 1227/12 (vodní plocha), 1406 (lesní

pozemek), 1431/1 (ostatní plocha), 1523 (ostatní plocha), 1607 (trvalý travní porost), 1682 (ostatní plocha), 1687 (ostatní plocha), 1696 (vodní plocha), 1702 (ostatní plocha), 1703 (ostatní plocha), 1714 (ostatní plocha), 1723 (ostatní plocha) a v k.ú. Nýrsko p.p.č 2332/1 (ostatní plocha); v kraji Plzeňském, okrese Klatovy, obci Nýrsko; trasa záměru bude na pozemku p.p.č 1687 v k.ú. Hodousice křížovat bezejmenný drobný vodní tok IDVT 10276597, záměr bude realizovaná v povodí vodního toku IDVT 10244894 (správce vodního toku: Povodí Vltavy, státní podnik), ČHP: 1-10-03-0100-0-00 (Žíznětický potok), HGR: 310 (základní);

útvar povrchových vod: BER0370 Úhlava od hráze nádrže Nýrsko po Točnický potok, útvar podzemních vod – základní: 63101 Krystalinikum v povodí Horní Vltavy a Úhlavy lokalita záměru se dále nachází v ochranném pásmu III. stupně pro úpravnu vody Plzeň – Homolka, které bylo stanoveno ZKNV v Plzni dne 27.11.1985 pod č.j. VLHZ/1838/83-233; určení polohy místa křížení bezejmenného drobného vodního toku IDVT 10276567 (orientačně podle souřadnic X, Y určených v souřadnicovém systému JTSK): X 1117295, Y 845487.

popis prostorového řešení stavby, zejména její půdorysnou velikost, výšku a tvar a základní údaje o její kapacitě

Jedná se o výstavbu splaškové kanalizace na volně přístupných pozemcích převážně v místních komunikacích a v komunikaci SÚS. Ke každé stávající nemovitosti bude realizována 1 kanalizační připojka splaškové kanalizace. Dále bude realizována rekonstrukce stávající dešťové kanalizace, do které jsou v současné době napojeny dešťové vody z komunikací, nemovitostí a přepady ze septiků. Ze stávající kanalizace budou odpojeny přepady ze stávajících septiků u stávajících nemovitostí.

Splašková kanalizace

- V obci Hodousice bude realizována gravitační splašková kanalizace o dimenzi DN 250, která bude zakončena v čerpací stanici odpadních vod. ČSOV bude umístěná na pozemku parc.č. 609/2 k.ú. Hodousice. Z ČSOV bude veden kanalizační výtlak podél komunikace SÚS a v místní komunikaci do kanalizační sítě v ulici Hodousická ve městě Nýrsko. ČSOV bude o vnějších rozměrech 4,58 x 2,68 x 4,6 akumulací odpadní vody 12 hodin. Čerpadla budou umístěna v mokré jímce a armatury v suché jímce ČSOV. Čerpadla budou o výkonu 3 l/s.

Dešťová kanalizace

- Stávající dešťová kanalizace bude rekonstruována v trase stávající kanalizace. Při pokládce nového potrubí budou z dešťové kanalizace odpojeny přepady ze stávajících odpadních jímek a septiků u jednotlivých nemovitostí. Do dešťové kanalizace budou svedeny pouze dešťové vody ze střech nemovitostí a uliční vpusti z komunikací. Z východní části obce Hodousice je dešťová kanalizace svedena do vodní nádrže na návsi. Severní a západní část obce je svedena do zatrubněného pravobřežního přítoku Žíznětického potoka.

V obci bude realizována gravitační splašková kanalizace z PP/PVC DN 250 SN 12 o celkové délce 1222 m, která bude svedena do ČSOV. Čerpací stanice odpadních vod je prefabrikovaná dvoukomorová betonová jímka o vnějších rozměrech 4,58 x 2,68 x 4,6 m s akumulačním prostorem o objemu 11,5 m³ (což odpovídá 24hodinové akumulaci), vystrojená čerpadly ovládacími armaturami. Z ČSOV bude veden kanalizační výtlak PE 100 RC typ 3 dle PAS 1075 s ochranným pláštěm z PP SDR 11 90x 8,2 o celkové délce 1292 m do kanalizační sítě města Nýrsko. Dále bude realizováno 46 ks kanalizačních připojek o celkové délce 440,0 m na veřejném prostranství. Čerpací stanice bude napojena bude napojena na rozvod el. energie novou elektro přípojkou v délce 15 m.

Kanalizace splašková

STOKA	materiál	dimenze	délka/m
Stoka A	PP/PVC SN 12	DN 250	696,50
Stoka A1	PP/PVC SN 12	DN 250	66,50
Stoka A2	PP/PVC SN 12	DN 250	151,50
Stoka A3	PP/PVC SN 12	DN 250	178,00
Stoka A4	PP/PVC SN 12	DN 250	89,00
Stoka A5	PP/PVC SN 12	DN 250	40,50
Gravitace celkem	PP/PVC SN 12	DN 250	1222,00
VÝTLAK V1	PE RCE SDR 11	90x8,2	1292,00
Celkem			2514,00

+ 44 ks kanalizačních přípojek PP/PVC DN 150 SN 12 o celkové délce 424,00 m

+ 2 ks kanalizačních přípojek PP/PVC DN 200 SN 12 o celkové délce 16,00 m

Dále bude realizována rekonstrukce stávající dešťové kanalizace, ze které budou odpojeny přepady ze stávajících jímek a septiků u jednotlivých nemovitostí. Dešťová kanalizace bude z PP/PVC DN 400 SN 12 o celkové délce 545,5 m a z PP/PVC DN 300 SN 12 o celkové délce 788,50 m. Bude opraveno 38 ks kanalizačních přípojek dešťové kanalizace PP/PVC DN 150 SN 12 o celkové délce 349 m a uliční vpusti 16 ks PP/PVC DN 200 SN 12 o celkové délce 70,7m.

Kanalizace dešťová

STOKA	materiál	dimenze	délka/m
Stoka D	PP/PVC SN12	DN 400	410,00
Stoka D1	PP/PVC SN12	DN 300	70,00
Stoka D2	PP/PVC SN12	DN 300	151,50
Stoka D4	PP/PVC SN12	DN 300	273,00
Stoka E	PP/PVC SN12	DN 400	124,50
		DN 300	173,50
Stoka E1	PP/PVC SN12	DN 400	11,00
Stoka E2	PP/PVC SN12	DN 300	9,00
Stoka H	PP/PVC SN12	DN 300	92,50
Stoka H1	PP/PVC SN12	DN 300	19,00
Celkem			1334,00

+ 36 ks dešťových kanal. přípojek PP/PVC DN 150 SN 12 o celkové délce 336,6 m

+ 2 ks dešťových kanal. přípojek PP/PVC DN 200 SN 12 o celkové délce 12,4 m

a 16 uličních vpustí PP/PVC DN 200 SN 12 o celkové délce 70,7 m

Eletropřípojka

Z přípojkové skříně SP 200 se povede kabel CYKY 4Bx10mm² v délce 11 m do rozvodnice RE, která je umístěná u čerpací stanice a je volně přístupná dodavatelům elektřiny. Z elektroměrové rozvodnice bude veden kabel CYKY 4Bx10mm² do rozvaděče R1, který bude umístěn u čerpací stanice.

umístění stavby na pozemcích, zejména minimální vzdálenosti od hranic pozemku a sousedních staveb

Kanalizace splašková, kanalizační přípojky, čerpací stanice odpadních vod, kanalizace dešťová, přípojky dešťové kanalizace a elektropřípojka budou umístěny v kraji Plzeňském, okrese Klatovy, obci Hodousice na pozemcích p.č. 35, 63/7, 63/21, 63/28, 63/32, 609/2, 613/3, 811/14, 1219/1, 1227/1, 1227/7, 1227/11, 1227/12, 1406, 1431/1,

1523, 1359, 1607, 1682, 1687, 1696, 1702, 1703, 1714, 1723 v k.ú. Hodousice a 2332/1 v k.ú. Nýrsko; trasa záměru bude na pozemku p.p.č 1687 v k.ú. Hodousice křížovat bezejmenný drobný vodní tok IDVT 10276597; určení polohy místa křížení bezejmenného drobného vodního toku IDVT 10276567 (orientačně podle souřadnic X, Y určených v souřadnicovém systému JTSK): X 1117295, Y 845487

vymezení území dotčeného vlivy stavby

stavbou dotčené pozemky:

v k.ú. Hodousice

p.p.č. 35 (vodní plocha), 63/7 (ostatní plocha), 63/21 (ostatní plocha), 63/28 (ostatní plocha), 63/32 (ostatní plocha), 609/2 (ostatní plocha), 613/3 (ostatní plocha), 811/14 (ostatní plocha), 1219/1 (ostatní plocha), 1227/1 (ostatní plocha), 1227/7 (ostatní plocha), 1227/11 (ostatní plocha), 1227/12 (vodní plocha), 1406 (lesní pozemek), 1431/1 (ostatní plocha), 1523 (ostatní plocha), 1607 (trvalý travní porost), 1682 (ostatní plocha), 1687 (ostatní plocha), 1696 (vodní plocha), 1702 (ostatní plocha), 1703 (ostatní plocha), 1714 (ostatní plocha), 1723 (ostatní plocha);

a v k.ú. Nýrsko

p.p.č 2332/1 (ostatní plocha)

účastník řízení dle § 27 odst. 1 správní řádu – žadatel

Město Nýrsko, Náměstí 122, 340 22 Nýrsko, IČ 00255921 zastoupené na základě plné moci společnosti Provod – inženýrská společnost s.r.o., se sídlem V Podhájí 226/28, 400 01 Ústí nad Labem, IČ: 25023829

účastníci dle § 27 odst. 1 správní řádu v souladu s ust. § 94k písm. d) stavebního zákona jako účastníci společného územního a stavebního řízení – vlastníci pozemků, na kterých bude stavební záměr uskutečněn

Město Nýrsko, Náměstí 122, 340 22 Nýrsko, IČ 00255921

Správa železnic, státní organizace, Dlážděná 1003/7, 110 00 Praha – Nové Město

Správa a údržba silnic Plzeňského kraje, příspěvková organizace, Koterovská 462/12, 32600 Plzeň – Koterov

účastníci dle § 27 odst. 1 správní řádu v souladu s ust. § 94k písm. d) stavebního zákona jako účastníci společného územního a stavebního řízení – vlastníci a provozovatelé veřejné technické infrastruktury

ČEZ Distribuce, a.s., Teplická 874/8, 405 02 Děčín

CETIN a.s., Českomoravská 2510/19, Libeň, 190 00 Praha 9

GasNet Služby s.r.o., Plynárenská 499/1, Zábrdovice, 602 00 Brno

ČEVAK a.s., Severní 8/2264, 370 10 České Budějovice

B) stanovuje podmínky pro umístění a provedení stavby se dle ust. § 94p odst. 1 starého stavebního zákona, v souladu s ust. § 15 odst. 3 vodního zákona ve spojení s ust. § 330 odst. 1 a 2 nového stavebního zákona

1. Stavba bude umístěna v souladu s výkresem v katastrální mapě v měřítku 1:500, jenž je součástí projektové dokumentace pro společné povolení liniové stavby, kterou vypracovala v červnu 2024 společnost PROVOD – inženýrská společnost s.r.o., V Podhájí 226/28, 400 01 Ústí nad Labem zodpovědný projektant Ing. Petr Plichta ČKAIT 0401243.
2. Stavba bude provedena dle předložené a ve společném řízení ověřené projektové dokumentace pro vydání společného povolení liniové stavby, kterou vypracovala v červnu 2024 společnost PROVOD – inženýrská společnost s.r.o., V Podhájí 226/28, 400 01 Ústí nad Labem zodpovědný projektant Ing. Petr Plichta ČKAIT 0401243; případné změny nesmí být provedeny bez předchozího projednání obecního stavebního úřadu.

3. Před zahájením výkopových prací budou na místě stavby ověřeny a vytyčeny trasy všech podzemních vedení a zařízení. Pracovníci na stavbě budou s polohou podzemních vedení prokazatelně seznámeni. Zemní a montážní práce v ochranných pásmech těchto zemních vedení budou prováděny dle podmínek jejich vlastníků, popř. provozovatelů uvedených v jejich vyjádřeních k povolené stavbě, zejména v podmínkách:
 - ve vyjádření provozovatele vodovodu a kanalizace společnosti ČEVAK a.s., Severní 8/2264, 370 10 České Budějovice ze dne 13.09.2024 pod značkou O24070241158;
 - ve vyjádření k projektové dokumentaci společnosti ČEZ Distribuce, a.s. ze dne 02.10.2024 pod značkou 001153198712;
 - v souhrnném stanovisku Správy železnic, státní organizace zastoupené Oblastním ředitelstvím Plzeň ze dne 13. ledna 2025 pod značkou 236/2024-SŽ-OŘ PLZ-OPS-1160;
 - ve vyjádření o existenci sítí pro stavební nebo společné územní a stavební řízení společnosti a.s., CETIN a.s. ze dne 19.09.2024 pod č.j. 270987/24;
 - ve vyjádření o existenci sítí pro stavební nebo společné územní a stavební řízení společnosti GasNet, s.r.o. ze dne 16.10.2024 pod značkou 5003163667.
4. Během provádění stavebních prací v místě křížení bezejmenného drobného vodního toku IDVT 10276597 a v blízkosti bezejmenného drobného vodního toku IDVT 10283182 (ukončení stoky A) bude stavba a staveniště zajištěna tak, aby nedošlo ke znečištění podzemních a povrchových vod a ke škodám na vodním toku. Strojní a stavební mechanizmy a dopravní prostředky budou zajištěny proti úkapům. Na stavbě nebude dlouhodobě skladován snadno odplavitelný materiál.
5. Křížení bezejmenného drobného vodního toku IDVT 10276597 na pozemku p.č. 1687 v k.ú. Hodousice bude provedeno řízeným podvrtem.
6. Místo křížení vodního toku bude označeno směrovým sloupkem.
7. Zahájení a ukončení prací bude v předstihu oznámeno úsekovému technikovi Kinskému na tel. 724 279 564, nebo mailem vaclav.kinsky@pvl.cz.
8. Před zahájením stavby stavebník oznámí termín zahájení stavby, název a sídlo stavebního podnikatele, který bude stavbu provádět, a to písemně zdejšímu obecnímu stavebnímu úřadu.
9. Stavba vodního díla bude dokončena do dvou let od zahájení stavby.
10. Po dokončení stavby si žadatel v souladu s platnými právními předpisy požádá o kolaudační rozhodnutí.

C) povoluje trvalé i dočasné odnětí části pozemku plnění funkcí lesa pro schválený stavební záměr podle § 13 odst. 1 a § 16 zákona č. 289/1995 Sb. o lesích a o změně a doplnění některých zákonů (lesní zákon), ve znění pozdějších předpisů (dále jen „lesní zákon“).

1. Pro záměr „Hodousice – rekonstrukce dešťové kanalizace a výstavba nové splaškové kanalizace“ podle ust. § 13 odst. lesního zákona se povoluje trvalé odnětí části lesního pozemku p.č. 1406 v k.ú. Hodousice plnění funkcí lesa o výměře 0,0138 ha dle připojeného zákresu č. 1, jenž je přílohou tohoto rozhodnutí.
2. Podle § 17 odst. 1 lesního zákona se stanovuje poplatek za trvalé odnětí části lesního pozemku p. č. 1406 v k. ú. Hodousice dle sazby platné pro kalendářní rok 2025 ve výši 6.730,89 Kč (slovy šestitisíc sedmset třicet korun českých osmdesát devět haléřů), který je město Nýrsko, Náměstí 122, 340 22 Nýrsko, IČ: 00255921, v jehož zájmu má k trvalému odnětí dojít, povinno zaplatit do 30. dne po nabytí právní moci rozhodnutí, kterým je odnětí povoleno. Poplatek bude uhrazen Celnímu úřadu pro Plzeňský kraj na číslo účtu 8766-7721361/0710

(konstantní symbol: 1148, variabilní symbol: IČ). Ze stanoveného poplatku dle § 17 odstavce 5 lesního zákona případá: pro město Nýrsko 40 %, tj. celkem 2.692,35 Kč a pro Státní fond životního prostředí 60 %, tj. celkem 4.038,54 Kč.

3. Pro stavební práce k záměru „Hodousice – rekonstrukce dešťové kanalizace a výstavba nové splaškové kanalizace“ se podle § 13 odst. 1 lesního zákona povoluje dočasné odnětí části lesního pozemku p. č. 1406 v k. ú. Hodousice plnění funkcí lesa o výměře 0,0062 ha dle připojeného zákresu č. 2 jenž je přílohou tohoto rozhodnutí.
4. Podle § 17 odst. 1 lesního zákona se stanovuje roční poplatek za dočasné odnětí části lesního pozemku p. č. 1406 v k. ú. Hodousice dle sazby platné pro kalendářní rok 2025 ve výši 60,48 Kč (slovy šedesátkorunčeských čtyřicetosmhaléřů). V letech, kdy se odnětí uskuteční v průběhu kalendářního roku nebo bude v průběhu kalendářního roku ukončeno, stanoví se poplatek ve výši jedné dvanáctiny roční částky za každý, i započatý měsíc. Vzhledem k tomu, že je předpokládáno dočasné odnětí trvající od začátku září 2025 do konce října 2025, tedy po dobu dvou kalendářních měsíců jediného roku, poplatek by v daném kalendářním roce 2025 dosáhl 2/12 ročního poplatku, tedy částky nepřesahující 50 Kč, proto se podle § 17 odstavce 3 písm. b) lesního zákona nepředepisuje.

Odůvodnění:

Provod – inženýrská společnost s.r.o., se sídlem V Podhájí 226/28, 400 01 Ústí nad Labem, IČ: 25023829 zastupující na základě plné moci Město Nýrsko, Náměstí 122, 340 22 Nýrsko, IČ 00255921 požádala Městský úřad Klatovy, Odbor životního prostředí podáním doručeným dne 26.06.2024 (doplňeno 04.10.2024, 28.01.2025, 17.02.2025 a 25.02.2025) o vydání společného územního a stavebního povolení pro stavební záměr „Hodousice – rekonstrukce dešťové kanalizace a výstavba nové splaškové kanalizace“ s umístěním na výše uvedených pozemcích v k.ú. Hodousice a v k.ú. Nýrsko.

Podáním žádostí bylo zahájeno řízení podle ust. § 94m odst. 1 starého stavebního zákona, dle ust. § 115 vodního zákona a v souladu s ust. § 44 odst. 1 správního rádu.

Ke dni 01.01.2024 nabyl účinnosti nový stavební zákon. Podle ust. § 330 odst. 1 nového stavebního zákona se ve věcech týkajících se záměrů podle tohoto zákona v přechodném období od 01.01.2024 do 30.06.2024 postupuje podle dosavadních právních předpisů. V uvedeném období tedy stavební úřady postupují podle stavebního zákona č. 183/2006 Sb., ve znění účinném do 31.12.2023, včetně jeho prováděcích předpisů a podle právních předpisů s tímto zákonem souvisejících, ve znění účinném do 31.12.2023. Na základě těchto skutečností správní orgán postupoval dle stavebního zákona č. 183/2006 Sb. ve znění pozdějších předpisů, jeho prováděcích předpisů a podle právních předpisů s tímto zákonem souvisejících.

Žádost o vydání společného povolení byla podána na předepsaném formuláři, který je přílohou číslo 6 stavební vyhlášky, a doložena dokumentací pro vydání společného povolení a všemi povinnými doklady podle ust. § 94l stavebního zákona a dle ust. § 7a stavební vyhlášky, a to:

- projektovou dokumentaci pro společné povolení líniové stavby, kterou vypracovala v červnu 2024 společnost PROVOD – inženýrská společnost s.r.o., V Podhájí 226/28, 400 01 Ústí nad Labem zodpovědný projektant Ing. Petr Plichta ČKAIT 0401243
- stanoviskem správce povodí – Povodí Vltavy, s.p., závod Berounka, Plzeň ze dne 26.09.2024 pod zn.: PVL-66095/2024/340/Chr – souhlasné

s podmínkami, které byly stanoveny ve výrokové části tohoto rozhodnutí do podmínek pro provedení stavby

- jednotným enviromentálním stanoviskem ze dne 06.12.2024 pod č.j. ŽP/8296/24/Ks s výrokem pod bodem III. povolení trvalého i dočasného odnětí části pozemku plnění funkci lesa pro schválený stavební záměr podle § 13 odst. 1 a § 16 lesního zákona, který byl stanoven ve výrokové části tohoto rozhodnutí, jako samostatným výrok pod bodem C)
- závazným stanoviskem MěÚ Klatov OVÚP ze dne 02.01.2025 pod č.j. OVÚP/1/25/Kr – záměr přípustný bez podmínek,
- závazným stanoviskem MěÚ Nýrsko Stavebního úřadu a Odboru živočního prostředí a silničního hospodářství ze dne 24.02.2024 pod č.j. MÚ/10/85/25 k vedlejším stavbám elektro přípojky a kanalizačních přípojek dle ust. 94j odst. 2 starého stavebního zákona – bez podmínek
- vyjádřením provozovatele vodovodu a kanalizace společnosti ČEVAK a.s., Severní 8/2264, 370 10 České Budějovice ze dne 13.09.2024 pod značkou O24070241158 s požadavky, které jsou stanoveny ve výrokové části tohoto rozhodnutí v podmínkách pro provedení stavby ve formě odkazu na vyjádření,
- vyjádřením k projektové dokumentaci společnosti ČEZ Distribuce, a.s. ze dne 02.10.2024 pod značkou 001153198712 s podmínkami, které jsou stanoveny ve výrokové části tohoto rozhodnutí v podmínkách pro provedení stavby ve formě odkazu na vyjádření,
- souhrnným stanoviskem Správy železnic, státní organizace zastoupené oblastním ředitelstvím Plzeň ze dne 13. ledna 2025 pod značkou 236/2024-SŽ-OŘ PLZ-OPS-1160 - souhlasné s podmínkami, které jsou stanoveny ve výrokové části tohoto rozhodnutí v podmínkách pro provedení stavby ve formě odkazu na stanovisko; toto stanovisko přílohou obsahuje i souhlas vlastníka pozemku na situaci stavebního záměru
- vyjádřením o existenci sítí pro stavební nebo společné územní a stavební řízení společnosti a.s., CETIN a.s. ze dne 19.09.2024 pod č.j. 270987/24, souhlasné s podmínkami, které jsou stanoveny ve výrokové části tohoto rozhodnutí v podmínkách pro provedení stavby,
- vyjádřením o existenci sítí pro stavební nebo společné územní a stavební řízení společnosti GasNet, s.r.o. ze dne 16.10.2024 pod značkou 5003163667, které jsou stanoveny ve výrokové části tohoto rozhodnutí v podmínkách pro provedení stavby
- smlouvou o omezení užívání nemovitosti ve správě SÚSPK pod číslem 8600008600 ze dne 14.10.2024
- smlouvou o budoucí smlouvě o zřízení věcného břemene – služebnosti s organizací Správa železnic, státní organizace pod č.j. 2419/2020-SZ-OŘ PLZ-Ř z ledna 2025; tato smlouva přílohou obsahuje i souhlas vlastníka pozemku na situaci stavebního záměru
- souhlasem na koordinacičním situačním výkresu organizace Správa a údržba silnic PK jako vlastníka pozemku
- plnou mocí ze dne 25.06.2024

Účastníci společného územního a stavebního řízení a vodoprávního řízení

účastník řízení dle § 27 odst. 1 správní řádu – žadatel

Město Nýrsko, Náměstí 122, 340 22 Nýrsko, IČ 00255921 zastoupené na základě plné moci společností Provod – inženýrská společnost s.r.o., se sídlem V Podhájí 226/28, 400 01 Ústí nad Labem, IČ: 25023829

účastníci společného územního a stavebního řízení dle ust. § 94k a) až d) stavebního zákona (do vlastních rukou) vlastníci pozemků dotčených záměrem

Město Nýrsko, Náměstí 122, 340 22 Nýrsko, IČ 00255921

Správa železnic, státní organizace, Dlážděná 1003/7, 110 00 Praha – Nové Město

Správa a údržba silnic Plzeňského kraje, příspěvková organizace, Kotrovská 462/12, 32600 Plzeň – Kotrov

účastníci dle § 27 odst. 1 správní řádu v souladu s ust. § 94k písm. d) stavebního zákona jako účastníci společného územního a stavebního řízení – vlastníci a provozovatelé veřejné technické infrastruktury

ČEZ Distribuce, a.s., Teplická 874/8, 405 02 Děčín

CETIN a.s., Českomoravská 2510/19, Libeň, 190 00 Praha 9

GasNet Služby s.r.o., Plynárenská 499/1, Zábrdovice, 602 00 Brno

ČEVAK a.s., Severní 8/2264, 370 10 České Budějovice

účastníci dle ust. § 27 odst. 2 správního řádu v souladu s ust. 94k písm. e) stavebního zákona jako účastníci společného územního a stavebního řízení – vlastníci sousedních pozemků nebo staveb identifikovaní číslem pozemků

katastrální území Hodousice:

st.p.č. 6/3, 7, 8/1, 9, 10, 13/1, 15, 24/1, 24/2, 24/5, 29/1, 29/2, 30/1, 31, 32, 33/1, 35/2, 36/1, 41, 42, 44/1, 45, 46/1, 48/1, 49/1, 50/1, 51, 57, 71, 137, 147, 149, 150, 165, 169, 170, 171, 201, 215, 219

a p.p.č. 2, 7, 8, 9, 12/2, 13, 17/2, 19, 23/2, 24, 26/1, 26/2, 28, 32/2, 34/1, 34/2, 34/3, 35, 36/2, 36/3, 39/1, 39/2, 39/3, 39/4, 47/3, 52/1, 52/2, 55/1, 57/2, 58, 60/1, 60/2, 63/2, 63/8, 63/9, 63/18, 63/20, 63/22, 63/23, 63/24, 63/25, 63/26, 63/27, 63/29, 63/30, 63/35, 63/36, 63/39, 63/41, 63/49, 63/51, 63/54, 63/55, 63/56, 63/57, 63/58, 63/59, 63/60, 99/1, 99/2, 105/1, 121, 127, 139, 569/1, 569/2, 569/3, 593/1, 609/1, 613/1, 613/2, 613/4, 613/5, 613/6, 624/1, 624/2, 787/1, 787/2, 787/3, 792/1, 792/4, 792/7, 797, 927, 935/2, 937/1, 937/2, 1213/1, 1222/2, 1227/5, 1227/8, 1227/9, 1227/10, 1227/12, 1227/13, 1227/14, 1227/15, 1227/16, 1379, 1451, 1454/1, 1454/2, 1454/3, 1458, 1462, 1468, 1469, 1470, 1471, 1472, 1473, 1479, 1487, 1492, 1498, 1502, 1512, 1513, 1515, 1516, 1518, 1524, 1526, 1532, 1543, 1547, 1548, 1550, 1551, 1552, 1553, 1558, 1559, 1565, 1573, 1574, 1575, 1576, 1596, 1603, 1604, 1608, 1615, 1621, 1623, 1642, 1678, 1679, 1680, 1683, 1686, 1687, 1688, 1694, 1695, 1704, 1715, 1720, 1724, 1727, 1729, 1740, 1751, 1753, 1754, 1755, 1756, 1757, 1764,

katastrální území Nýrsko:

p.p.č 1914/1, 2331/2, 2331/3, 2331/4, 2331/5, 2332/2, 2332/3, 2332/4, 2332/5, 2332/6, 2332/7, 2332/8, 2332/9, 2332/10, 2332/11, 2332/12, 2332/13, 2332/14, 2332/15, 2332/16, 2332/17, 2332/18;

Dotčené orgány

MěÚ Nýrsko, Stavební úřad a Odbor životního prostředí a silničního hospodářství

Městský úřad Klatovy, Odbor životního prostředí – JES

Městský úřad Klatovy, Odbor životního prostředí – orgán SSL

Městský úřad Klatovy, Odbor životního prostředí – orgán odpadového hospodářství

Městský úřad Klatovy, Odbor výstavby a územního plánování

správce povodí a účastník řízení jako správce vodního toku dle ust. § 115 odst. 5 vodního zákona

Povodí Vltavy, státní podnik, závod Berounka, Denisovo nábřeží 14, 301 00 Plzeň

Správní orgán opatřením pod č.j.: ŽP/1425/25/Kli ze dne 26.02.2025 oznámil všem účastníkům zahájení společného územního a stavebního řízení a vodoprávního řízení, a jelikož mu jsou dobře známy poměry staveniště a žádost poskytovala dostatečný podklad pro posouzení stavebního záměru a stanovení podmínek k jeho provádění, upustil ve smyslu ust. § 94m odst. 3 starého stavebního zákona od ohledání na místě i ústního jednání, a zároveň určil lhůtu do 15 dnů od doručení oznámení, do kdy mohly dotčené orgány uplatnit závazná stanoviska a účastníci řízení své námitky, popř. důkazy s upozorněním, že k později uplatněným závazným stanoviskům, námitkám, popř. důkazům nebude přihládnuť. Současně byla účastníkům řízení dána možnost vyjádřit se v určené lhůtě k podkladům rozhodnutí dle ust. § 36 odst. 3 správního řádu.

V určených lhůtách nebyly vzneseny námitky bránící schválení stavebního záměru podle ust. § 94p odst. 1 starého stavebního zákona a dle ust. § 15 odst. 1 a 6 vodního zákona ve spojení s ust. § 330 odst. 1 a 2 nového stavebního zákona. Žádný z účastníků se k podkladům rozhodnutí nevyjádřil.

Správní orgán jako obecní stavební úřad ve společném územním a stavebním řízení posoudil stavební záměr dle ust. § 94o starého stavebního zákona a zjistil, že je v souladu s požadavky stavebního zákona a jeho prováděcími právními předpisy, s požadavky zvláštních právních předpisů a dále se závaznými stanovisky dotčených orgánů. Záměr neklade zvláštní požadavky na dopravní a technickou infrastrukturu, příjezd ke stavbě je zajištěn prostřednictvím místní komunikace. Správní orgán dále ověřil, že předložená dokumentace pro vydání společného povolení je zpracována oprávněnou osobou, je úplná, přehledná a splňuje obecné požadavky na výstavbu. Její rozsah a obsah je ve shodě s přílohou č. 8 vyhlášky číslo 499/2006 Sb., o dokumentaci staveb, ve znění pozdějších předpisů.

Z hlediska územně plánovací dokumentace – platného Územního plánu Nýrsko, vydaného zastupitelstvem města dne 14.12.2011 s účinností dne 30.12.2011 + 4 změny ÚP, úplné znění po vydání změny č. 4 nabyla účinnosti dne 01.12.2022, se záměr nachází v území řešeném ÚP jako:

p.p.č. 1227/7 = zastavěné území - „plochy bydlení všeobecně obytné – O“

p.p.č. 35, 63/28 = zastavěné území - „plochy rekreace sloužící sportu – SP“

p.p.č. 1431/1, 811/14 v zastavěném území + p.p.č. 1682, 1687, 1703, 1714 mimo zastavěné území = „plochy dopravní infrastruktury – nadřazené infrastruktury – nadřazené“

p.p.č. 63/7, 63/21 v zastavěném území + p.p.č. 1523, 1696 mimo zastavěné území = „plochy zeleně – zeleň městská a krajinná – ZMK“

p.p.č. 1406 = mimo zastavěné území - „plochy lesní – LS“

p.p.č. 1227/11 v zastavěném území + p.p.č. 1219/1, 63/32 mimo zastavěné území = „veřejná prostranství – N“

p.p.č. 609/2, 613/3 = mimo zastavěné území - „plochy technické infrastruktury – TI“

p.p.č. 1702 = mimo zastavěné území - „plochy dopravní infrastruktury – železnice - DZ“

p.p.č. 1607 = mimo zastavěné území - „plochy zeleně – louky – L“

p.p.č. 1227/12 = zastavěné území - „plochy vodní a vodohospodářské – V“

p.p.č. 1227/1 = zastavěné území - „plochy zeleně – zeleň městská a zeleně – zeleň“

+ „plochy dopravní infrastruktury – nadřazené infrastruktury – nadřazené“ + „plochy dopravní

infrastruktury – dopravní plochy – DP“ + „plochy zeleně – parky – P“ + „veřejná prostranství – náměstí a prostranství – náměstí“

p.p.č. 1723 = část v zastavěném území a část mimo zastavěné území - „plochy dopravní infrastruktury – nadřazené silnice – S“ + „plochy zeleně – izolační zeleň – IZ“;

záměrem dotčený pozemek p.č. 2332/1 v k.ú. Nýrsko se nachází v zastavěném území obce, v území řešeném ÚP jako „plochy dopravní infrastruktury – nadřazené silnice – S“. Z hlediska funkčního využití jsou mimo jiné v záměrem dotčených plochách realizovat veřejná prostranství včetně zařízení dopravní a technické infrastruktury pro obsluhu tohoto území. Jedná se o stavbu technické infrastruktury v obci Hodousice, v území se stabilizovanou zástavbou i mimo vymezené zastavěné území obce. Záměr je připojitelný na stávající veřejnou infrastrukturu, což je v souladu s požadavkem na hospodárné využívání zastavěného/nezastavěného území. Jedná se o podzemní liniovou stavbu, kde na povrchu budou viditelné pouze poklopy kanalizačních šachet a uličních vpusť a zákrytová deska ČSOV. Cílem řešené výstavby je oddělení splaškových a dešťových vod s likvidací splaškových vod na ČOV Nýrsko. Posuzovaný záměr tedy vyhovuje urbanistickým architektonickým a estetickým požadavkům na využívání a prostorové uspořádání území s ohledem na podmínky v území a s ohledem na stávající charakter území v souladu s § 19 odst. 1 písm. d) a e) stavebního zákona.

Záměr je z hlediska funkčního využití v souladu s územním plánem Nýrsko.

Na základě jednotného environmentálního stanoviska ze dne 06.12.2024 ŽP/8296/24/Ks, vydaného dotčeným orgánem MěÚ Klatovy OŽP – orgánem JES, je ve výrokové části tohoto rozhodnutí pod bodem C vydáno samostatným výrokem povolení trvalého i dočasného odnětí části pozemku plnění funkcí lesa pro schválený stavební záměr podle § 13 odst. 1 a § 16 lesního zákona. Veškeré pozemky určené k plnění funkcí lesa (dále též „PUPFL“) musí být účelně obhospodařovány podle lesního zákona. Jejich využití k jiným účelům je zakázáno. O výjimce z tohoto zákazu může rozhodnout orgán státní správy lesů na základě žádosti vlastníka lesního pozemku nebo ve veřejném zájmu, pokud jiný veřejný zájem převažuje nad zájmem plnění funkcí lesa [§ 13 odst. 1 lesního zákona]. Odnětí pozemků plnění funkcí lesa (dále též „odnětí“) je uvolnění těchto pozemků pro jiné využití (§ 15 odst. 1 lesního zákona). Jedná-li se o záměr vyžadující jednotné environmentální stanovisko, rozhodnutí o odnětí nebo o omezení se nevydává; součástí jednotného environmentálního stanoviska je v takovém případě rovněž výše poplatku za odnětí podle § 17 lesního zákona (§ 16 odst. 7 lesního zákona). Předmětem záměru je rekonstrukce stávající dešťové kanalizace (SO 02) a výstavba nové splaškové kanalizace (SO 01), přičemž účelem je odvod splaškových vod z nemovitosti čp. 32 k likvidaci na centrální ČOV Nýrsko a odvod dešťových vod do stávajícího recipientu. Záměr je z malé části umístěn i na PUPFL – lesním pozemku [§ 3 odst. 1 písm. a) lesního zákona] uvedeném v 1. a 3. bodu výroku. Předložený záměr představuje celkový trvalý zábor PUPFL o výměře 138 m² (pro umístění splaškové kanalizace včetně jejího zákonem stanoveného ochranného pásmá) a celkový dočasný zábor PUPFL během prací o výměře 62 m² (vlastní výkop s předpokládaným trváním od začátku září do konce října 2025). Pro volbu tohoto řešení hovořilo zejména umístění stávajícího objektu čp. 32 na st. p. č. 57 v k. ú. Hodousice (což prakticky vyloučilo variantní řešení) a konfigurace terénu, přičemž z lesního pozemku bude využita pouze jeho relativně malá okrajová část bez lesního porostu, kde se aktuálně nachází nezpevněná přístupová cesta k nemovitosti. Zápozem navrhovaného řešení byl samotný zábor PUPFL. Správní orgán při rozhodování o trvalém i dočasném odnětí plnění funkcí lesa zohlednil skutečnost, že se na řešené části lesního pozemku nenachází žádný porost lesních dřevin a na základě předložených podkladů poměřil veřejný zájem na plnění funkcí lesa v dané lokalitě se zájmem na řešení odvodu odpadních vod ze stávajícího objektu rodinného domu na centrální ČOV Nýrsko. Ustanovení § 5 odst. 3 vodního zákona uvádí, že stavebník je povinen zabezpečit odvádění odpadních vod kanalizací k tomu určenou jako preferovaný způsob zneškodňování odpadních vod, který je považován za nejekologičtější a nejšetrnější a který je upřednostněn např. před přímým čištěním s následným vypouštěním do vod povrchových nebo podzemních. Odvádění odpadních vod na ČOV lze proto považovat za velmi žádoucí a navržené řešení lze chápat jako veřejný zájem způsobilý lokálně převážit nad zájmem na plnění funkcí lesa na místě (minimalistického) záboru PUPFL. Na základě vyhodnocení všech podkladů lze proto konstatovat, že

dotčení PUPFL pro výše uvedený záměr a ve výše uvedeném rozsahu je tak i vzhledem k současnemu stavu lokality akceptovatelné a žádosti je proto v plném rozsahu vyhověno.

Poplatky za odnětí byly stanoveny správní orgánem v souladu s příslušnými ustanoveními lesního zákona. Výše poplatků byla stanovena podle přílohy k lesnímu zákonu s použitím průměrné ceny dřeva stanovené Ministerstvem zemědělství pro rok 2025 ve výši 1106 Kč/m³. Pro výpočet poplatků byl využit faktor ekologické váhy lesa (f) pro kategorii lesa hospodářského (kategorie 10) v hodnotě 1,4. Splatnost poplatku je uvedena v § 18 lesního zákona. Zaplacením poplatku za odnětí zůstává dle § 17 odst. 6 lesního zákona nedotčena povinnost nahradit vlastníku lesa případnou vzniklou újmu (avšak zde nedává smysl, neboť vlastník lesa je ten, v jehož zájmu k odnětí dochází). Nárok vlastníka pozemku na úhradu případné ztráty z předčasné likvidace lesního porostu a na úhradu zvýšených provozních nákladů podle § 21 odst. 2 a 3 lesního zákona není vydáním příslušného rozhodnutí rovněž dotčen (a ani by nedával smysl, neboť vlastník lesa je ten, v jehož zájmu k odnětí dochází, navíc v části lesního pozemku přímo dotčené odnětím – ať již trvalým či dočasným – se lesní porost nenachází, neboť je zde nezpevněná cesta).

Pokud správní orgán nerozhodne jinak, zaniká platnost rozhodnutí o odnětí a pozemek se vrací plnění funkcí lesa, nebude-li do dvou let od právní moci rozhodnutí započato s využíváním pozemku k účelu, pro který bylo rozhodnutí vydáno; vlastník lesa je povinen tyto skutečnosti oznámit správnímu orgánu, který rozhodnutí vydal a který o tomto vyrozumí ostatní účastníky řízení (viz ust. § 16 odst. 5 lesního zákona).

Podmínka pod bodem č. 1 pro umístění stavby, tzn. její vymezení dle celkového situačního výkresu v měřítku 1:500 se zakreslením stavebních pozemků, požadovaným umístěním stavby, s vyznačením vazeb a vlivů na okolí a zejména vzdálenostmi od hranic pozemků a sousedních staveb, byla stanovena z důvodu zabezpečení souladu umístění stavby s cíli a úkoly územního plánování, zejména s územně plánovací dokumentací.

Podmínky pro provedení stavby stanovené pod body č. 2, 8 a 9 upřesňují průběh realizace stavebního záměru. V podmínce pod bodem č. 3 jsou zakotveny podmínky vlastníků a provozovatelů technické infrastruktury a účastníka řízení. Podmínky pod body č. 4 až 7 upřesňují průběh realizace stavebního záměru s ohledem na splnění podmínek účastníka řízení správce vodního toku a povodí. Poučení stavebníka o jeho povinnostech po dokončení stavby je specifikováno podmínkou č. 10.

Stavba nesmí být zahájena, dokud společné povolení nenabude právní moci. Společné povolení pozbývá platnosti, jestliže do dvou let ode dne, kdy nabyla právní moci, nebude stavba zahájena v době jeho platnosti. Společné povolení pozbývá platnosti též dnem, kdy stavební úřad obdrží oznámení stavebníka o tom, že od provedení svého stavebního záměru upouští; to neplatí, jestliže stavba již byla zahájena. Dobu platnosti společného povolení může správní orgán prodloužit na odůvodněnou žádost stavebníka podanou před jejím uplynutím. Podáním žádosti se staví běh lhůty platnosti společného povolení.

Po dni nabytí právní moci společného povolení obdrží stavebník stejným písemným vyhotovení společného povolení opatřený doložkou právní moci a vyhotovení ověřené projektové dokumentace pro vydání společného povolení a zároveň štítek „Stavba povolena“ obsahující identifikační údaje o povoleném stavebním záměru. Štítek bude před zahájením stavby umístěn na viditelném místě u vstupu na staveniště a ponechán tam až do dokončení stavby, případně do vydání kolaudačního souhlasu; rozsáhlé stavby se mohou označit jiným vhodným způsobem s uvedením údajů ze štítku.

Upozorňujeme stavebníky na dodržování povinností a odpovědnosti osob při přípravě a provádění staveb - ustanovení § 152, § 153, § 154, § 155, § 156, § 157 a § 160 starého stavebního zákona, dále na povinnosti vyplývající ze zákona číslo 20/1987 Sb.,

o státní památkové péči, ve znění pozdějších předpisů (zajištění záchranného archeologického výzkumu při výkopových pracích) a ze zákona číslo 541/2020 Sb., o odpadech a o změně některých dalších zákonů, ve znění pozdějších předpisů, a jeho prováděcími předpisy (likvidace odpadů vzniklých při stavbě).

Správní orgán v provedeném řízení přezkoumal předložené žádosti včetně veškerých podkladů z hledisek uvedených v ustanovení vodního zákona, příslušných prováděcích předpisů a stavebního zákona, z hlediska zájmů daných platným Národním plánem povodí Labe a Plánem dílčího povodí Berounky (ustanovení § 24 a § 26 vodního zákona) a dospěl k závěru, že uskutečněním schváleného stavebního záměru za dodržení stanovených podmínek nedojde k porušení vodoprávních ani jiných oprávněných zájmů, ke zhoršení chemického stavu a ekologického stavu dotčeného útvaru povrchových vod a chemického stavu a kvantitativního stavu útvaru podzemních vod a nebude znemožněno dosažení jejich dobrého stavu. Proto bylo rozhodnuto, jak ve výroku uvedeno.

Poučení účastníků:

Proti tomuto rozhodnutí může účastník řízení podat podle ustanovení § 81 a následujícího řádu odvolání, ve lhůtě 15 dnů ode dne jeho oznámení ke Krajskému úřadu Plzeňského kraje se sídlem v Plzni, podáním učiněným u Městského úřadu Klatovy, Odboru životního prostředí v počtu stejnoplisů tak, aby jeden stejnoplis zůstal správnímu orgánu a aby každý účastník řízení dostal jeden stejnoplis. Nepodá-li účastník potřebný počet stejnoplisů, vyhotoví je správní orgán na náklady účastníka.

Včas podané odvolání má podle ust. § 85 odst. 1 správního řádu odkladný účinek. Odvolání musí mít náležitosti uvedené v ust. § 37 odst. 2 správního řádu a musí obsahovat údaje o tom, proti kterému rozhodnutí směřuje, v jakém rozsahu se rozhodnutí napadá, a dále v čem je spatřován rozpor s právními předpisy nebo nesprávnost rozhodnutí nebo řízení, jež mu předcházelo. Odvolání jen proti odůvodnění rozhodnutí je podle ust. § 82 odst. 1 správního řádu nepřípustné.

Ing. Ivo Pecl
vedoucí odboru
OTISK ÚŘEDNÍHO RAZÍTKA

Správní poplatek byl vyměřen v souladu se sazebníkem poplatků dle položky č. 18 odst. 1 písm. h) zákona číslo 634/2004 Sb., o správních poplatcích, ve znění pozdějších předpisů, ve výši 3000 Kč a uhrazen dne 03.03.2025.

Příloha: Zákres č. 1 a č. 2 k trvalému a dočasnemu odnětí části pozemku plnění funkcí lesa pro schválený stavební záměr

Vzhledem ke skutečnosti, že se jedná o řízení s velkým počtem účastníků (více než 30), je účastníkům řízení podle § 27 odst. 2 správního řádu doručováno veřejnou vyhláškou v souladu s ust. § 25 a § 144 správního řádu. Doručení veřejnou vyhláškou se provede tak, že se písemnost vyvěsí po dobu **15 dnů** způsobem v místě obvyklým (úřední deska nebo jiné k tomu určené místo) a dále se zveřejní způsobem umožňujícím dálkový přístup (elektronická úřední deska). Dnem vyvěšení je den vyvěšení na úřední desce správního orgánu, který písemnost doručuje.

Městský úřad Klatovy, odbor životního prostředí žádá o vyvěšení tohoto oznámení na úřední desce Městského úřadu Nýrsko a na místě k tomu určeném v obci Hodousice.

Po sejmutí zašlete prosím neprodleně zpět na správnímu orgánu.

Poučení:

Běh **patnáctidenní lhůty** začíná dnem sejmutí na úřední desce správního orgánu, který písemnost doručuje.

Vyvěšeno dne: 15 -04- 2025

Sejmuto dne:

Podpis a razítka orgánu, který potvrzuje vyvěšení a sejmutí:

Doručí se:

Účastníci společného územního a stavebního řízení dle ust. § 94k a) až d) stavebního zákona (do vlastních rukou) – žadatel a vlastníci pozemků dotčených záměrem

Provod – inženýrská společnost s.r.o., se sídlem V Podháji 226/28, 400 01 Ústí nad Labem, IČ: 25023829 zastupující na základě plné moci Město Nýrsko, Náměstí 122, 340 22 Nýrsko, IČ 00255921

Správa železnic, státní organizace, Dlážděná 1003/7, 110 00 Praha – Nové Město

Správa a údržba silnic Plzeňského kraje, příspěvková organizace, Koterovská 462/12, 32600 Plzeň – Koterov

Účastníci společného územního a stavebního řízení dle ust. § 94k písm. d) stavebního zákona (do vlastních rukou) – vlastníci a provozovatelé veřejné technické infrastruktury –

ČEZ Distribuce, a.s., Teplická 874/8, 405 02 Děčín

CETIN a.s., Českomoravská 2510/19, Libeň, 190 00 Praha 9

GasNet Služby s.r.o., Plynárenská 499/1, Zábrdovice, 602 00 Brno

ČEVAK a.s., Severní 8/2264, 370 10 České Budějovice

Účastníci řízení podle ust. § 27 odst. 2 správního řádu a ust. § 109 písm. e) stavebního zákona (veřejnou vyhláškou) - vlastníci sousedních pozemků nebo staveb

katastrální území Hodousice:

st.p.č. 6/3, 7, 8/1, 9, 10, 13/1, 15, 24/1, 24/2, 24/5, 29/1, 29/2, 30/1, 31, 32, 33/1, 35/2, 36/1, 41, 42, 44/1, 45, 46/1, 48/1, 49/1, 50/1, 51, 57, 71, 137, 147, 149, 150, 165, 169, 170, 171, 201, 215, 219
a p.p.č. 2, 7, 8, 9, 12/2, 13, 17/2, 19, 23/2, 24, 26/1, 26/2, 28, 32/2, 34/1, 34/2, 34/3, 35, 36/2, 36/3, 39/1, 39/2, 39/3, 39/4, 47/3, 52/1, 52/2, 55/1, 57/2, 58, 60/1, 60/2, 63/2, 63/8, 63/9, 63/18, 63/20, 63/22, 63/23, 63/24, 63/25, 63/26, 63/27, 63/29, 63/30, 63/35, 63/36, 63/39, 63/41, 63/49, 63/51, 63/54, 63/55, 63/56, 63/57, 63/58, 63/59, 63/60, 99/1, 99/2, 105/1, 121, 127, 139, 569/1, 569/2, 569/3, 593/1, 609/1, 613/1, 613/2, 613/4, 613/5, 613/6, 624/1, 624/2, 787/1, 787/2, 787/3, 792/1, 792/4, 792/7, 797, 927, 935/2, 937/1, 937/2, 1213/1, 1222/2, 1227/5, 1227/8, 1227/9, 1227/10, 1227/12, 1227/13, 1227/14, 1227/15, 1227/16, 1379, 1451, 1454/1, 1454/2, 1454/3, 1458, 1462, 1468, 1469, 1470, 1471, 1472, 1473, 1479, 1487, 1492, 1498, 1502, 1512, 1513, 1515, 1516, 1518, 1524, 1526, 1532, 1543, 1547, 1548, 1550, 1551, 1552, 1553, 1558, 1559, 1565, 1573, 1574, 1575, 1576, 1596, 1603, 1604, 1608, 1615, 1621, 1623, 1642, 1678, 1679, 1680, 1683, 1686, 1687, 1688, 1694, 1695, 1704, 1715, 1720, 1724, 1727, 1729, 1740, 1751, 1753, 1754, 1755, 1756, 1757, 1764,

katastrální území Nýrsko:

p.p.č 1914/1, 2331/2, 2331/3, 2331/4, 2331/5, 2332/2, 2332/3, 2332/4, 2332/5, 2332/6, 2332/7, 2332/8, 2332/9, 2332/10, 2332/11, 2332/12, 2332/13, 2332/14, 2332/15, 2332/16, 2332/17, 2332/18;

Dotčené orgány

MěÚ Nýrsko, Stavební úřad a Odbor životního prostředí a silničního hospodářství

Městský úřad Klatovy, Odbor životního prostředí – JES

Městský úřad Klatovy, Odbor životního prostředí – orgán SSL

Městský úřad Klatovy, Odbor životního prostředí – orgán odpadového hospodářství

Městský úřad Klatovy, Odbor výstavby a územního plánování

Správce povodí a účastník řízení:

Povodí Vltavy, státní podnik, závod Berounka, Denisovo nábřeží 14, 301 00 Plzeň



K vyvěšení na úředních deskách (na dodejku):

Městský úřad Klatovy, Odbor vnitřních věcí – se žádostí o vyvěšení na úřední desce v Klatovech po dobu 15 dnů (s potvrzením vrátit zpět na MěÚ Klatovy, OŽP)


Městský úřad Nýrsko – se žádostí o vyvěšení na úřední desce v obci Nýrsko a na místě k tomu určeném v obci Hodousice po dobu 15 dnů (s potvrzením o vyvěšení a sejmoutí vrátit zpět na MěÚ Klatovy, OŽP)

Dotčený orgán po nabytí právní moci tohoto rozhodnutí

Celní úřad pro Plzeňský kraj

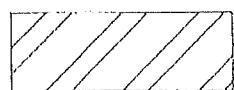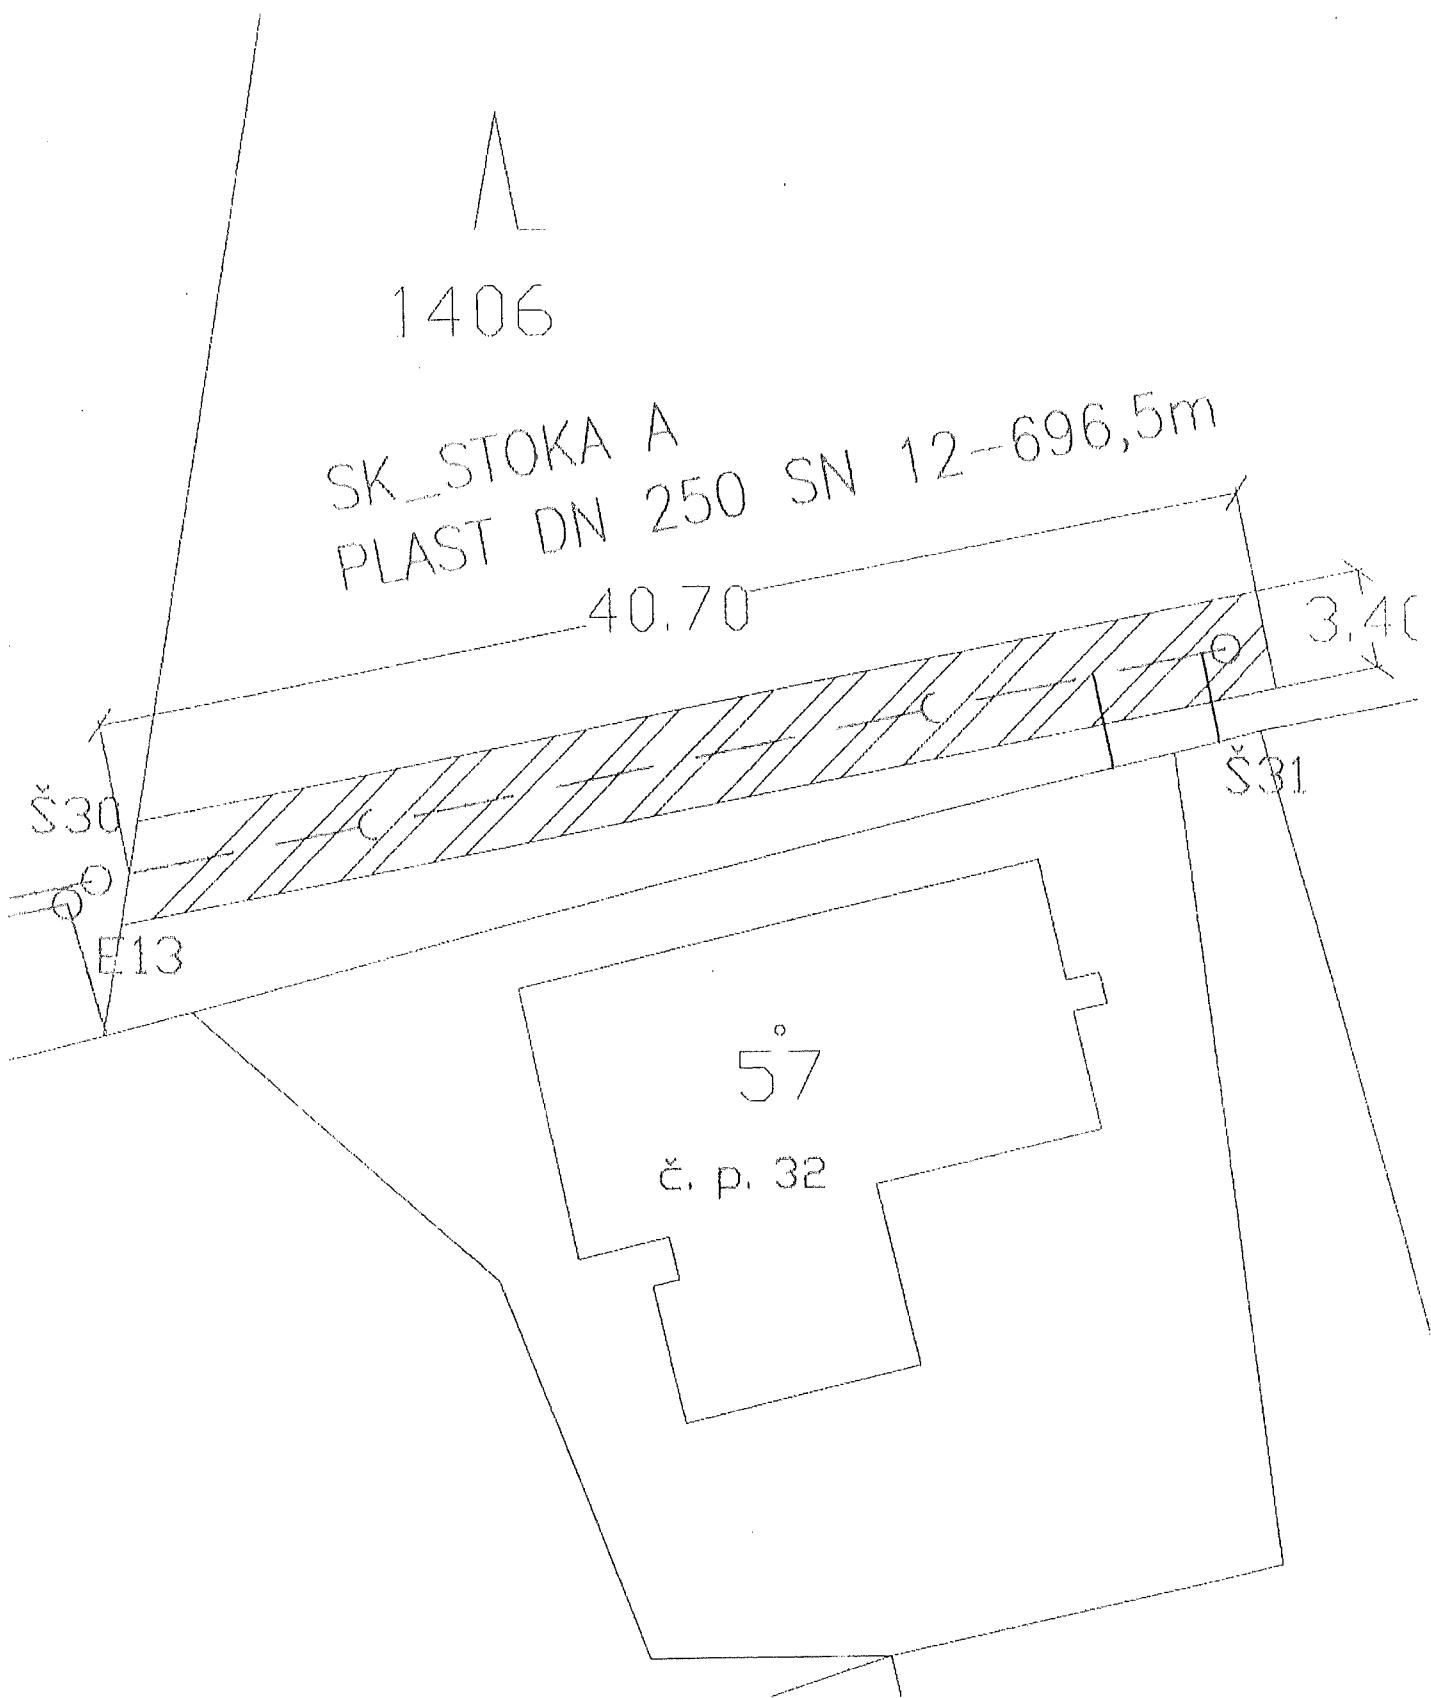

TRVALÝ ZÁBOR LESNÍHO POZEMKU p.č. 1406
k.ú. HODOУSICE - 138 m²

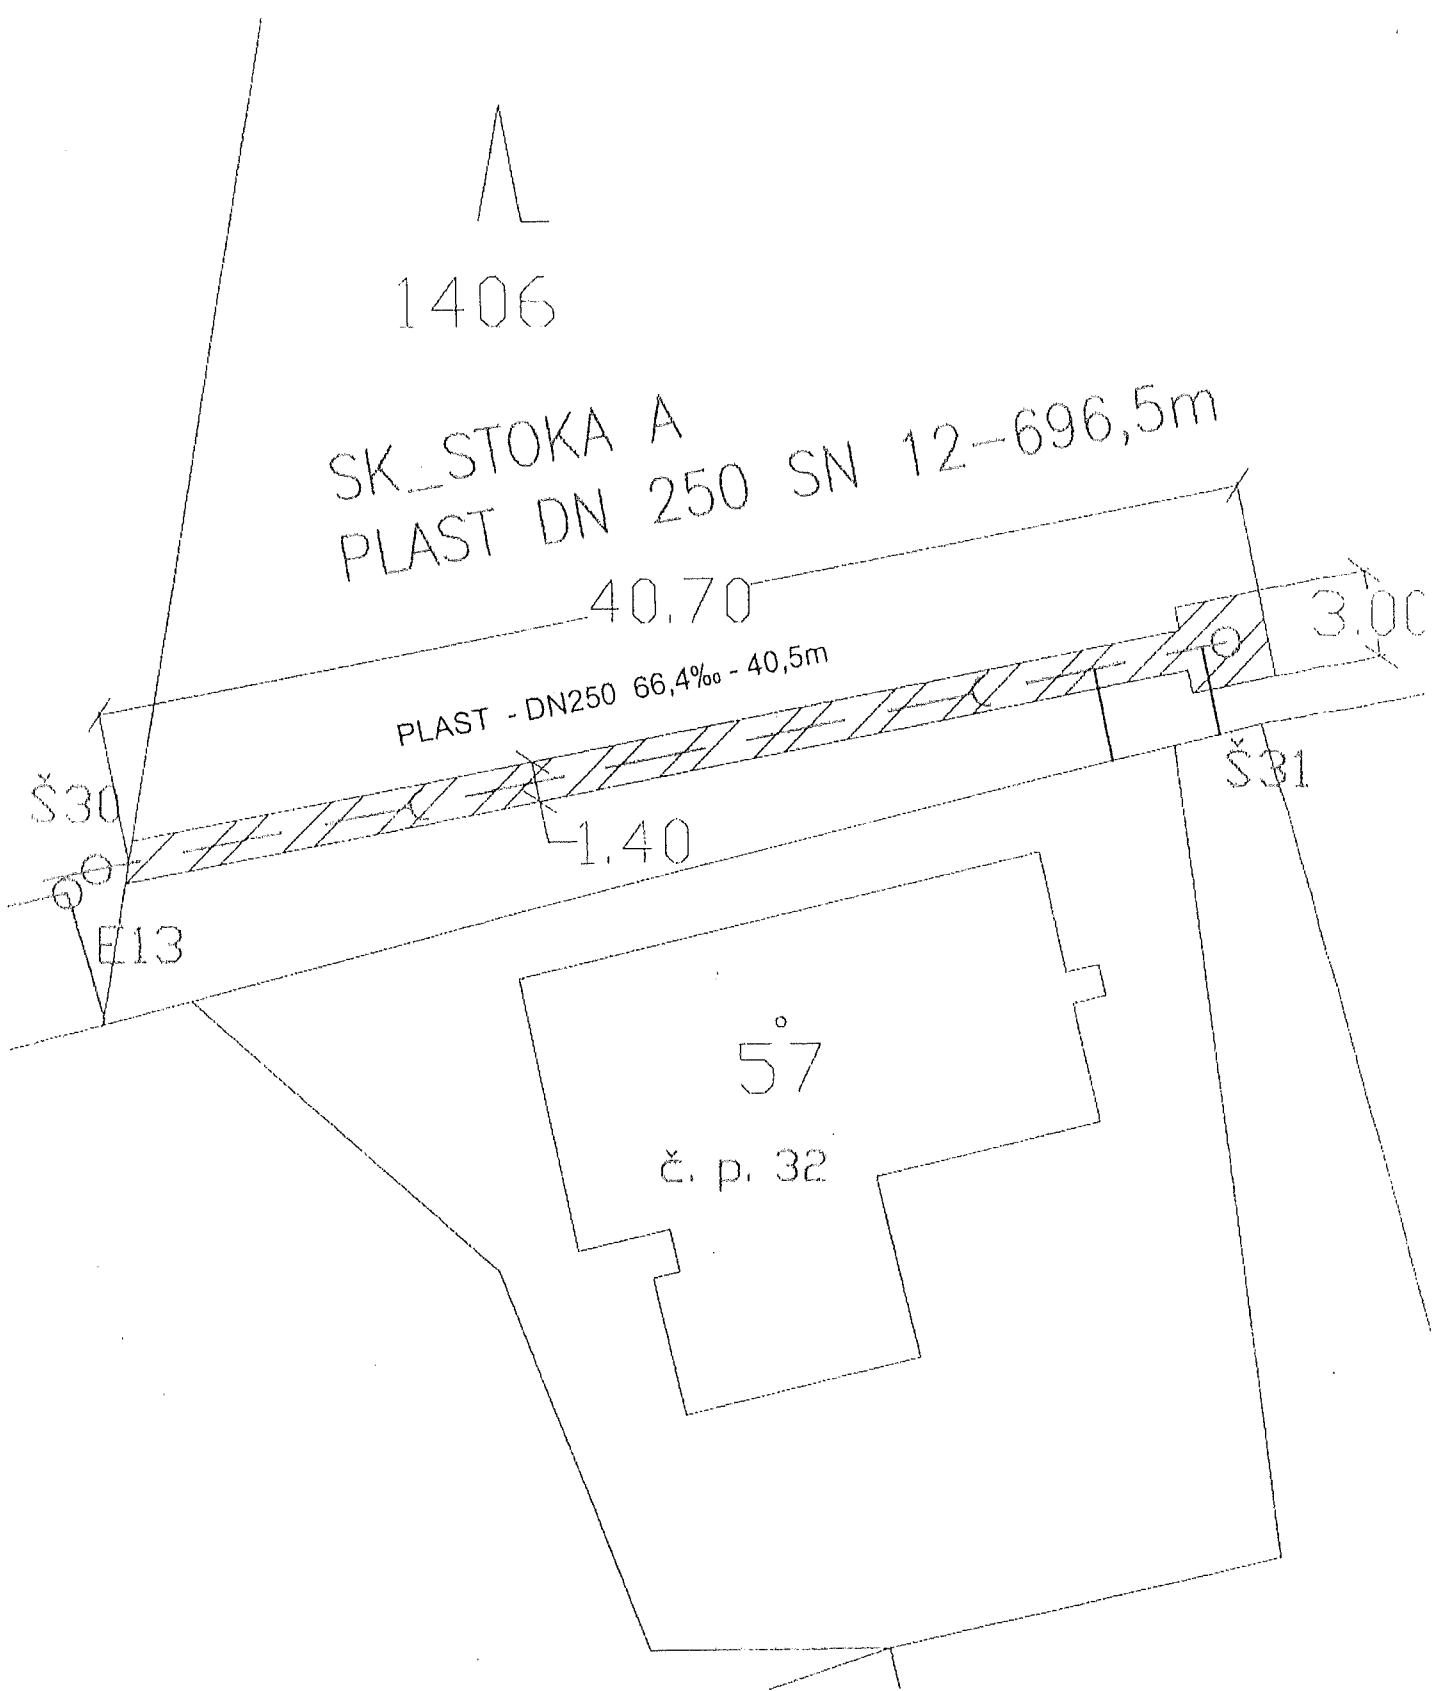

DŮČASNÝ ZÁBOR LESNÍHO POZEMKU p.č. 1406
k.ú. HODOÚSICE od 1.9.2025 do 31.10.2025 - 62 m²